



# PIWNICA

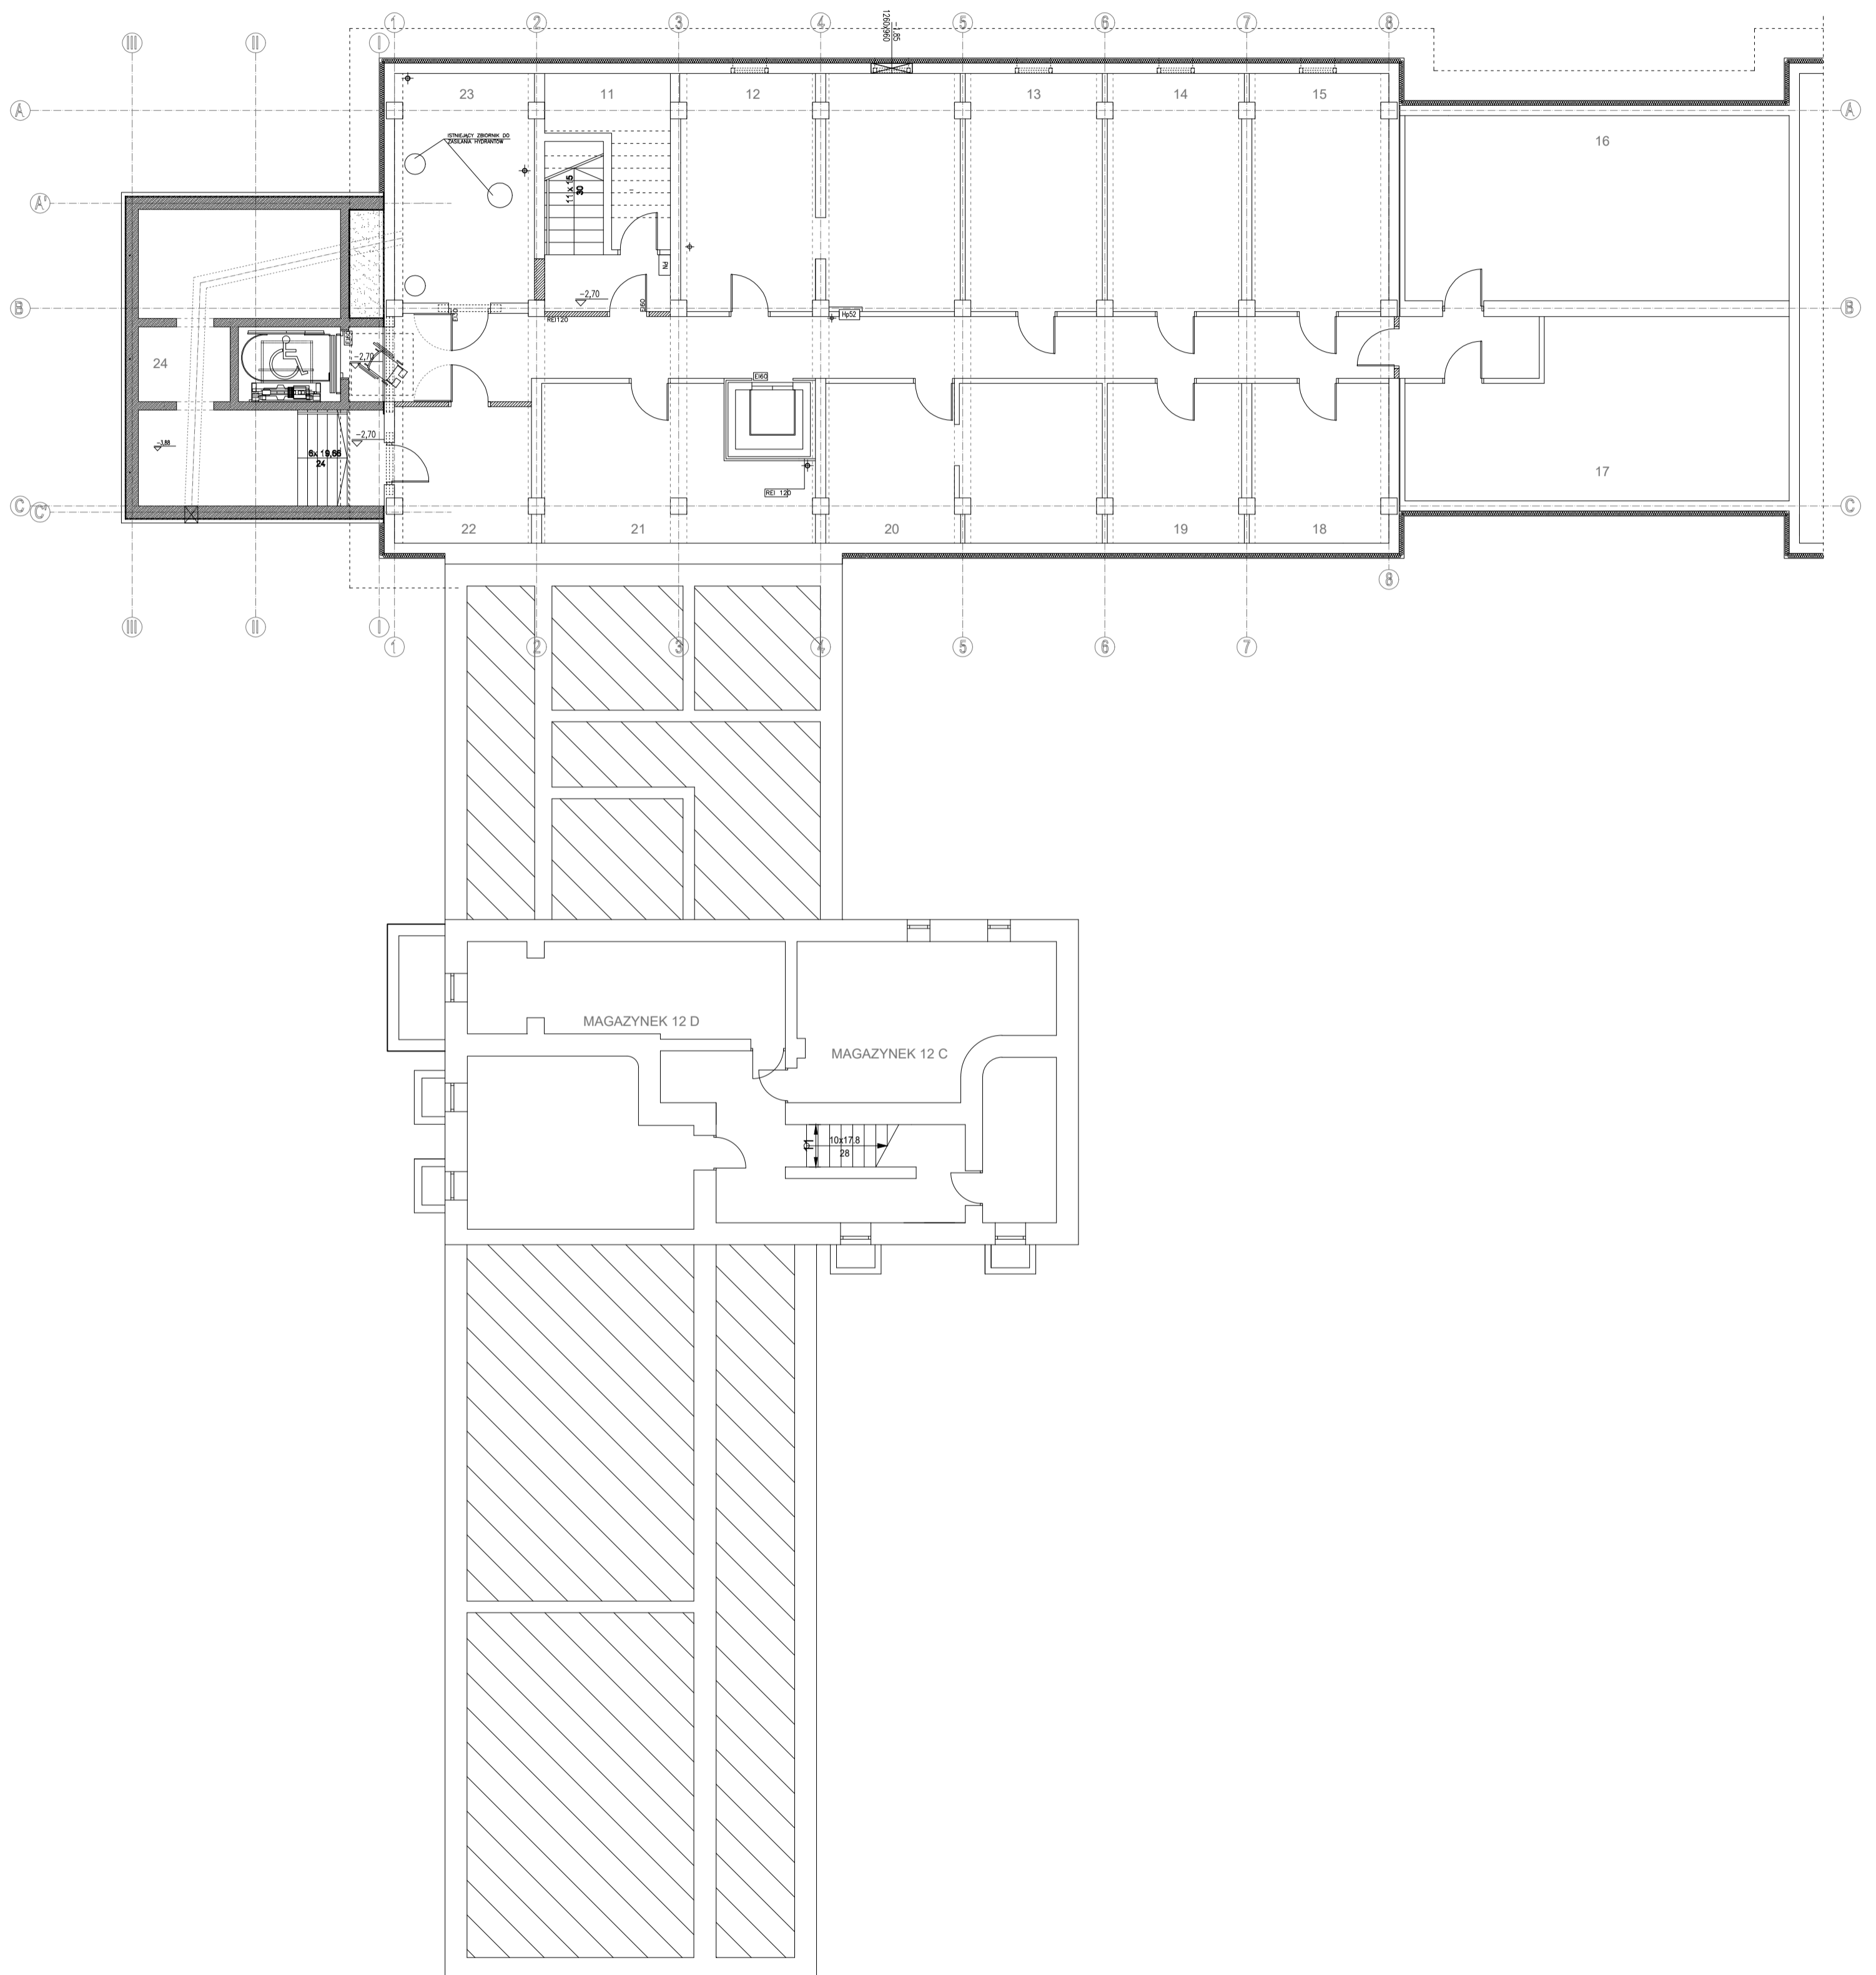


<small>                 NAZWA JEDNOSTKI ORGANIZACYJNEJ:                  POLITECHNIKA RZESZÓWSKA im. Ignacego Łukasiewicza                  DZIAŁ UTRZYMANIA RUCHU - pokój L-27.11D; telefon: 17 743 2336, 17 865 1336                  35-959 Rzeszów al. Powstańców Warszawy 8             </small>		DATA
Nazwa rysunku:	<b>Bud. F, D - piwnica</b>	RYSUNEK Nr.
Projektował:	Piotr Łysiak	SKALA
Sprawdził:	Andrzej Anysz / Karol Krypel	

# PARTER

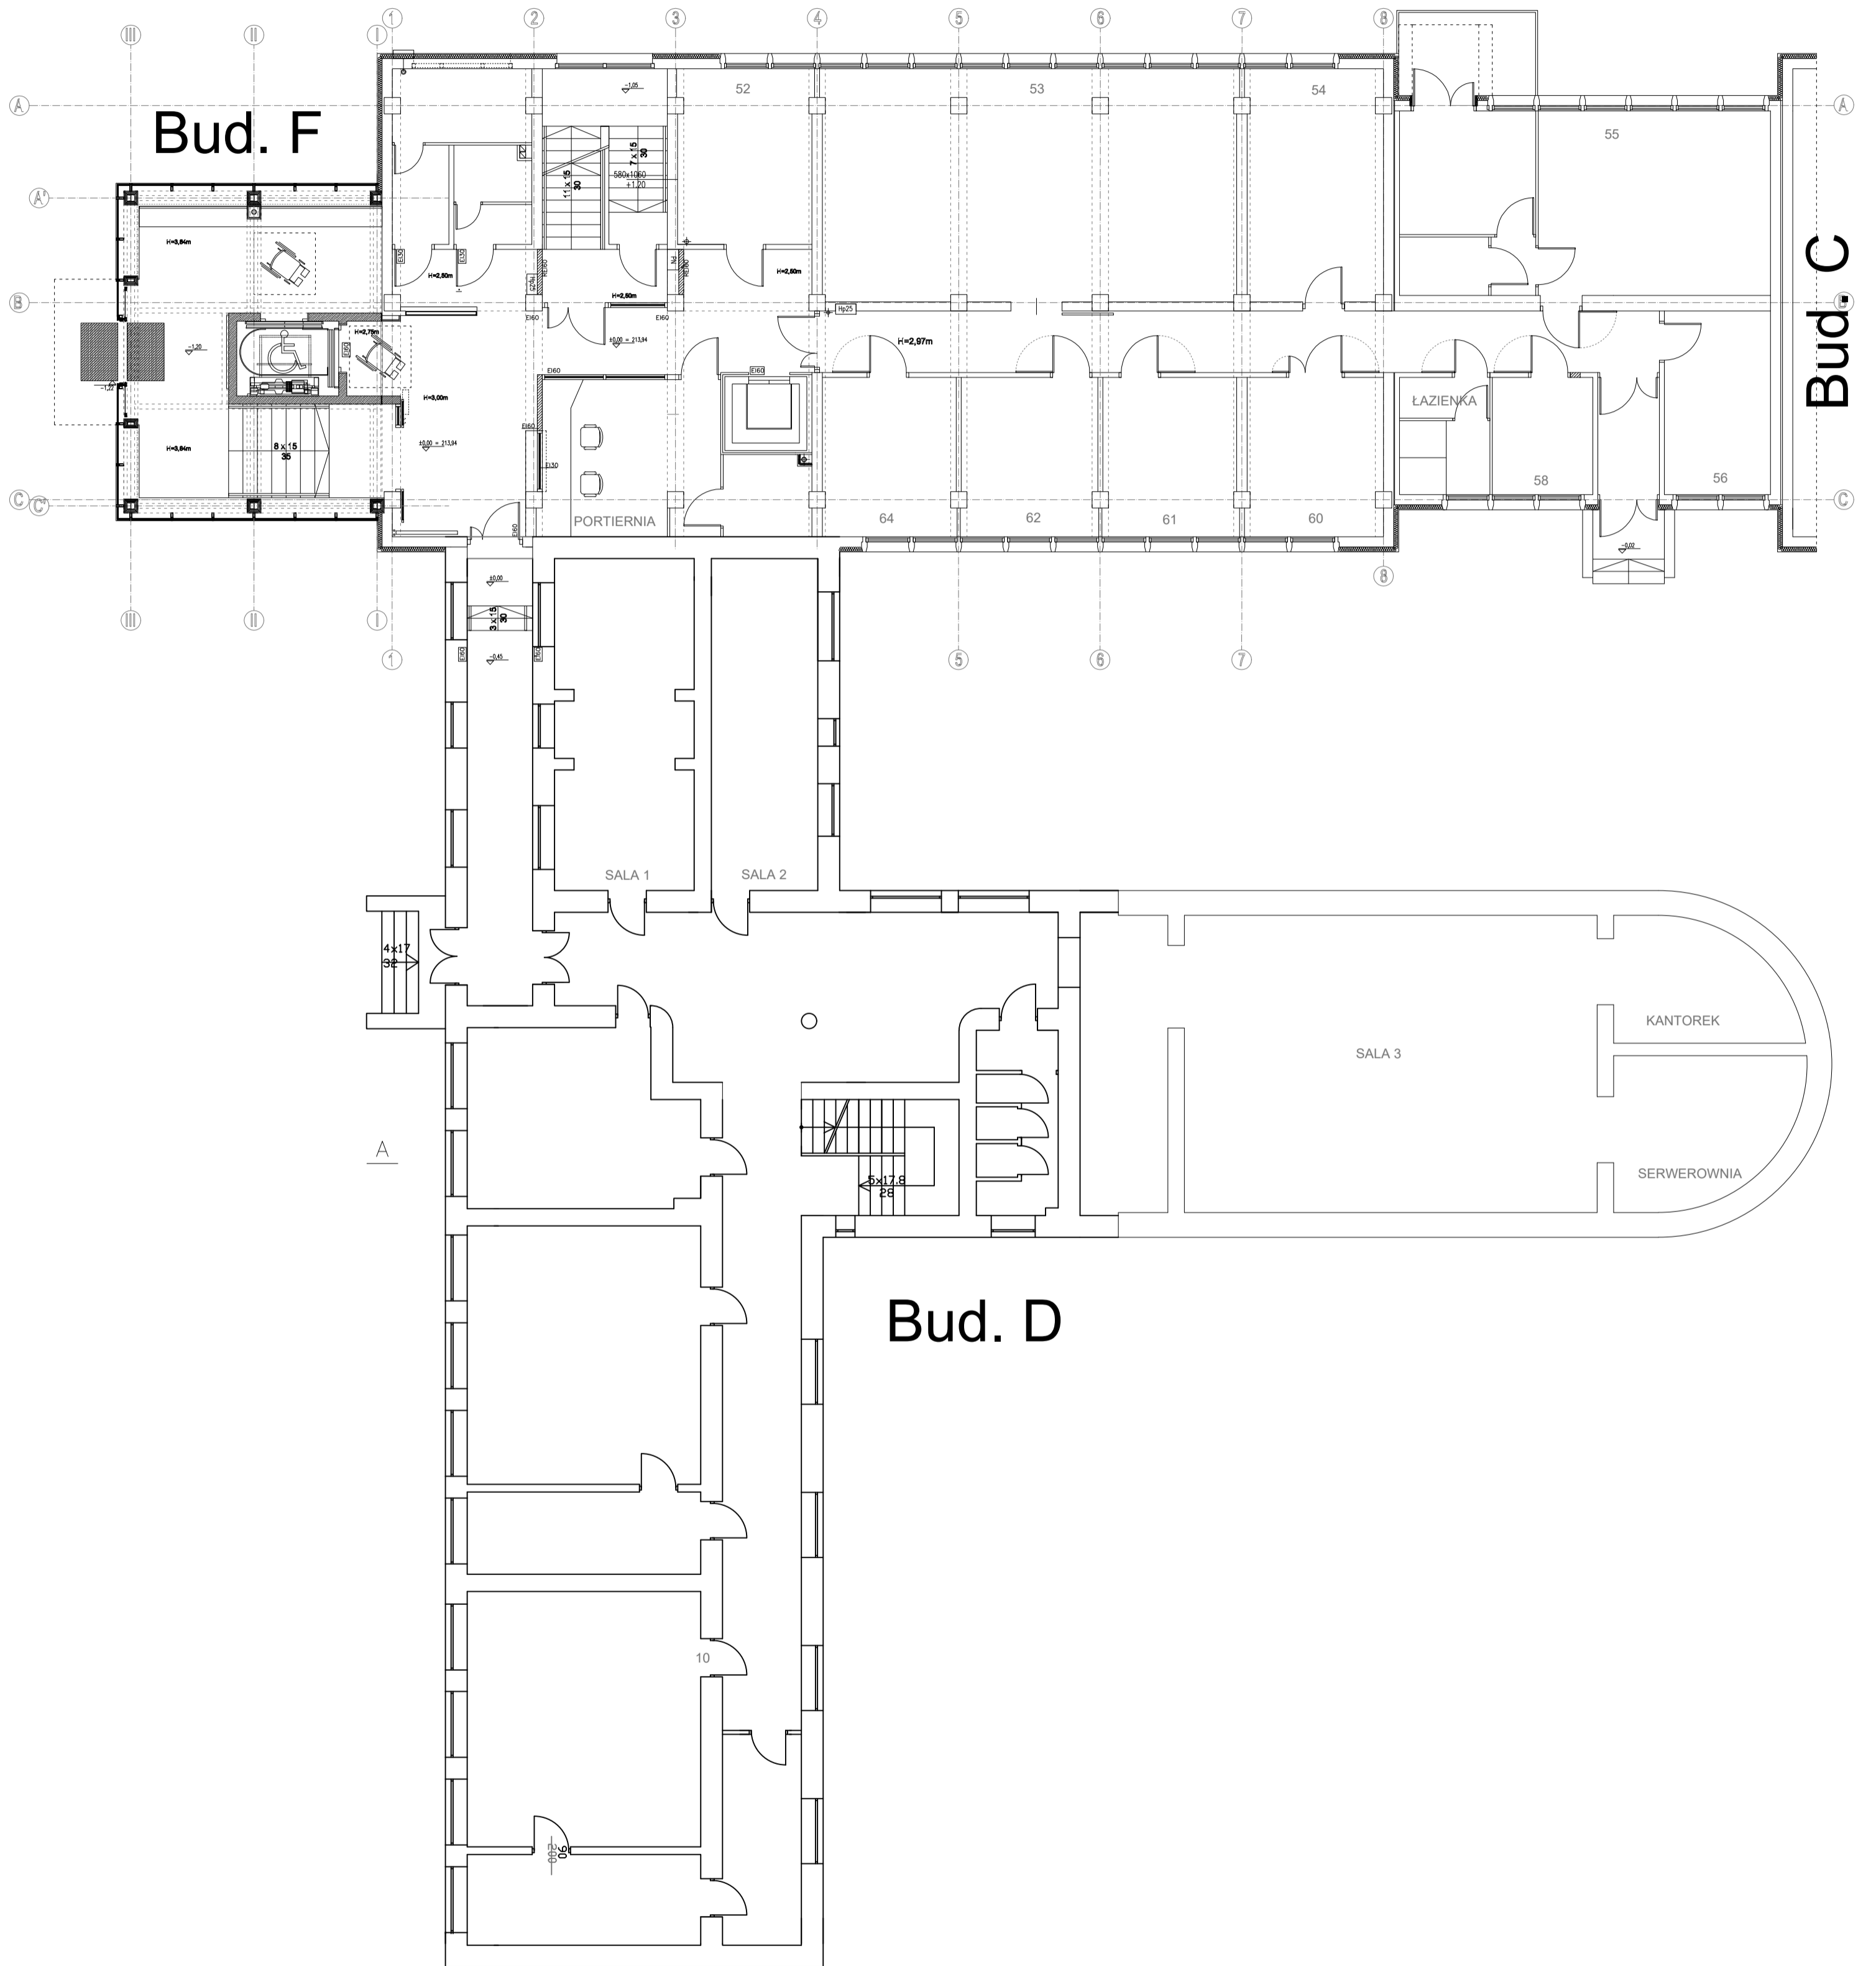


<small>                 NAZWA JEDNOSTKI ORGANIZACYJNEJ:                  POLITECHNIKA RZESZÓWSKA im. Ignacego Łukasiewicza                  DZIAŁ UTRZYMANIA RUCHU - pokój L-27.11D; telefon: 17 743 2336, 17 865 1336                  35-959 Rzeszów al. Powstańców Warszawy 8             </small>		DATA
Nazwa rysunku: <b>Bud. F, D - parter</b>		RYSUNEK Nr.
Projektował: Piotr Łysiak		SKALA
Sprawdził: Andrzej Anysz / Karol Krypel		

# PIĘTRO I

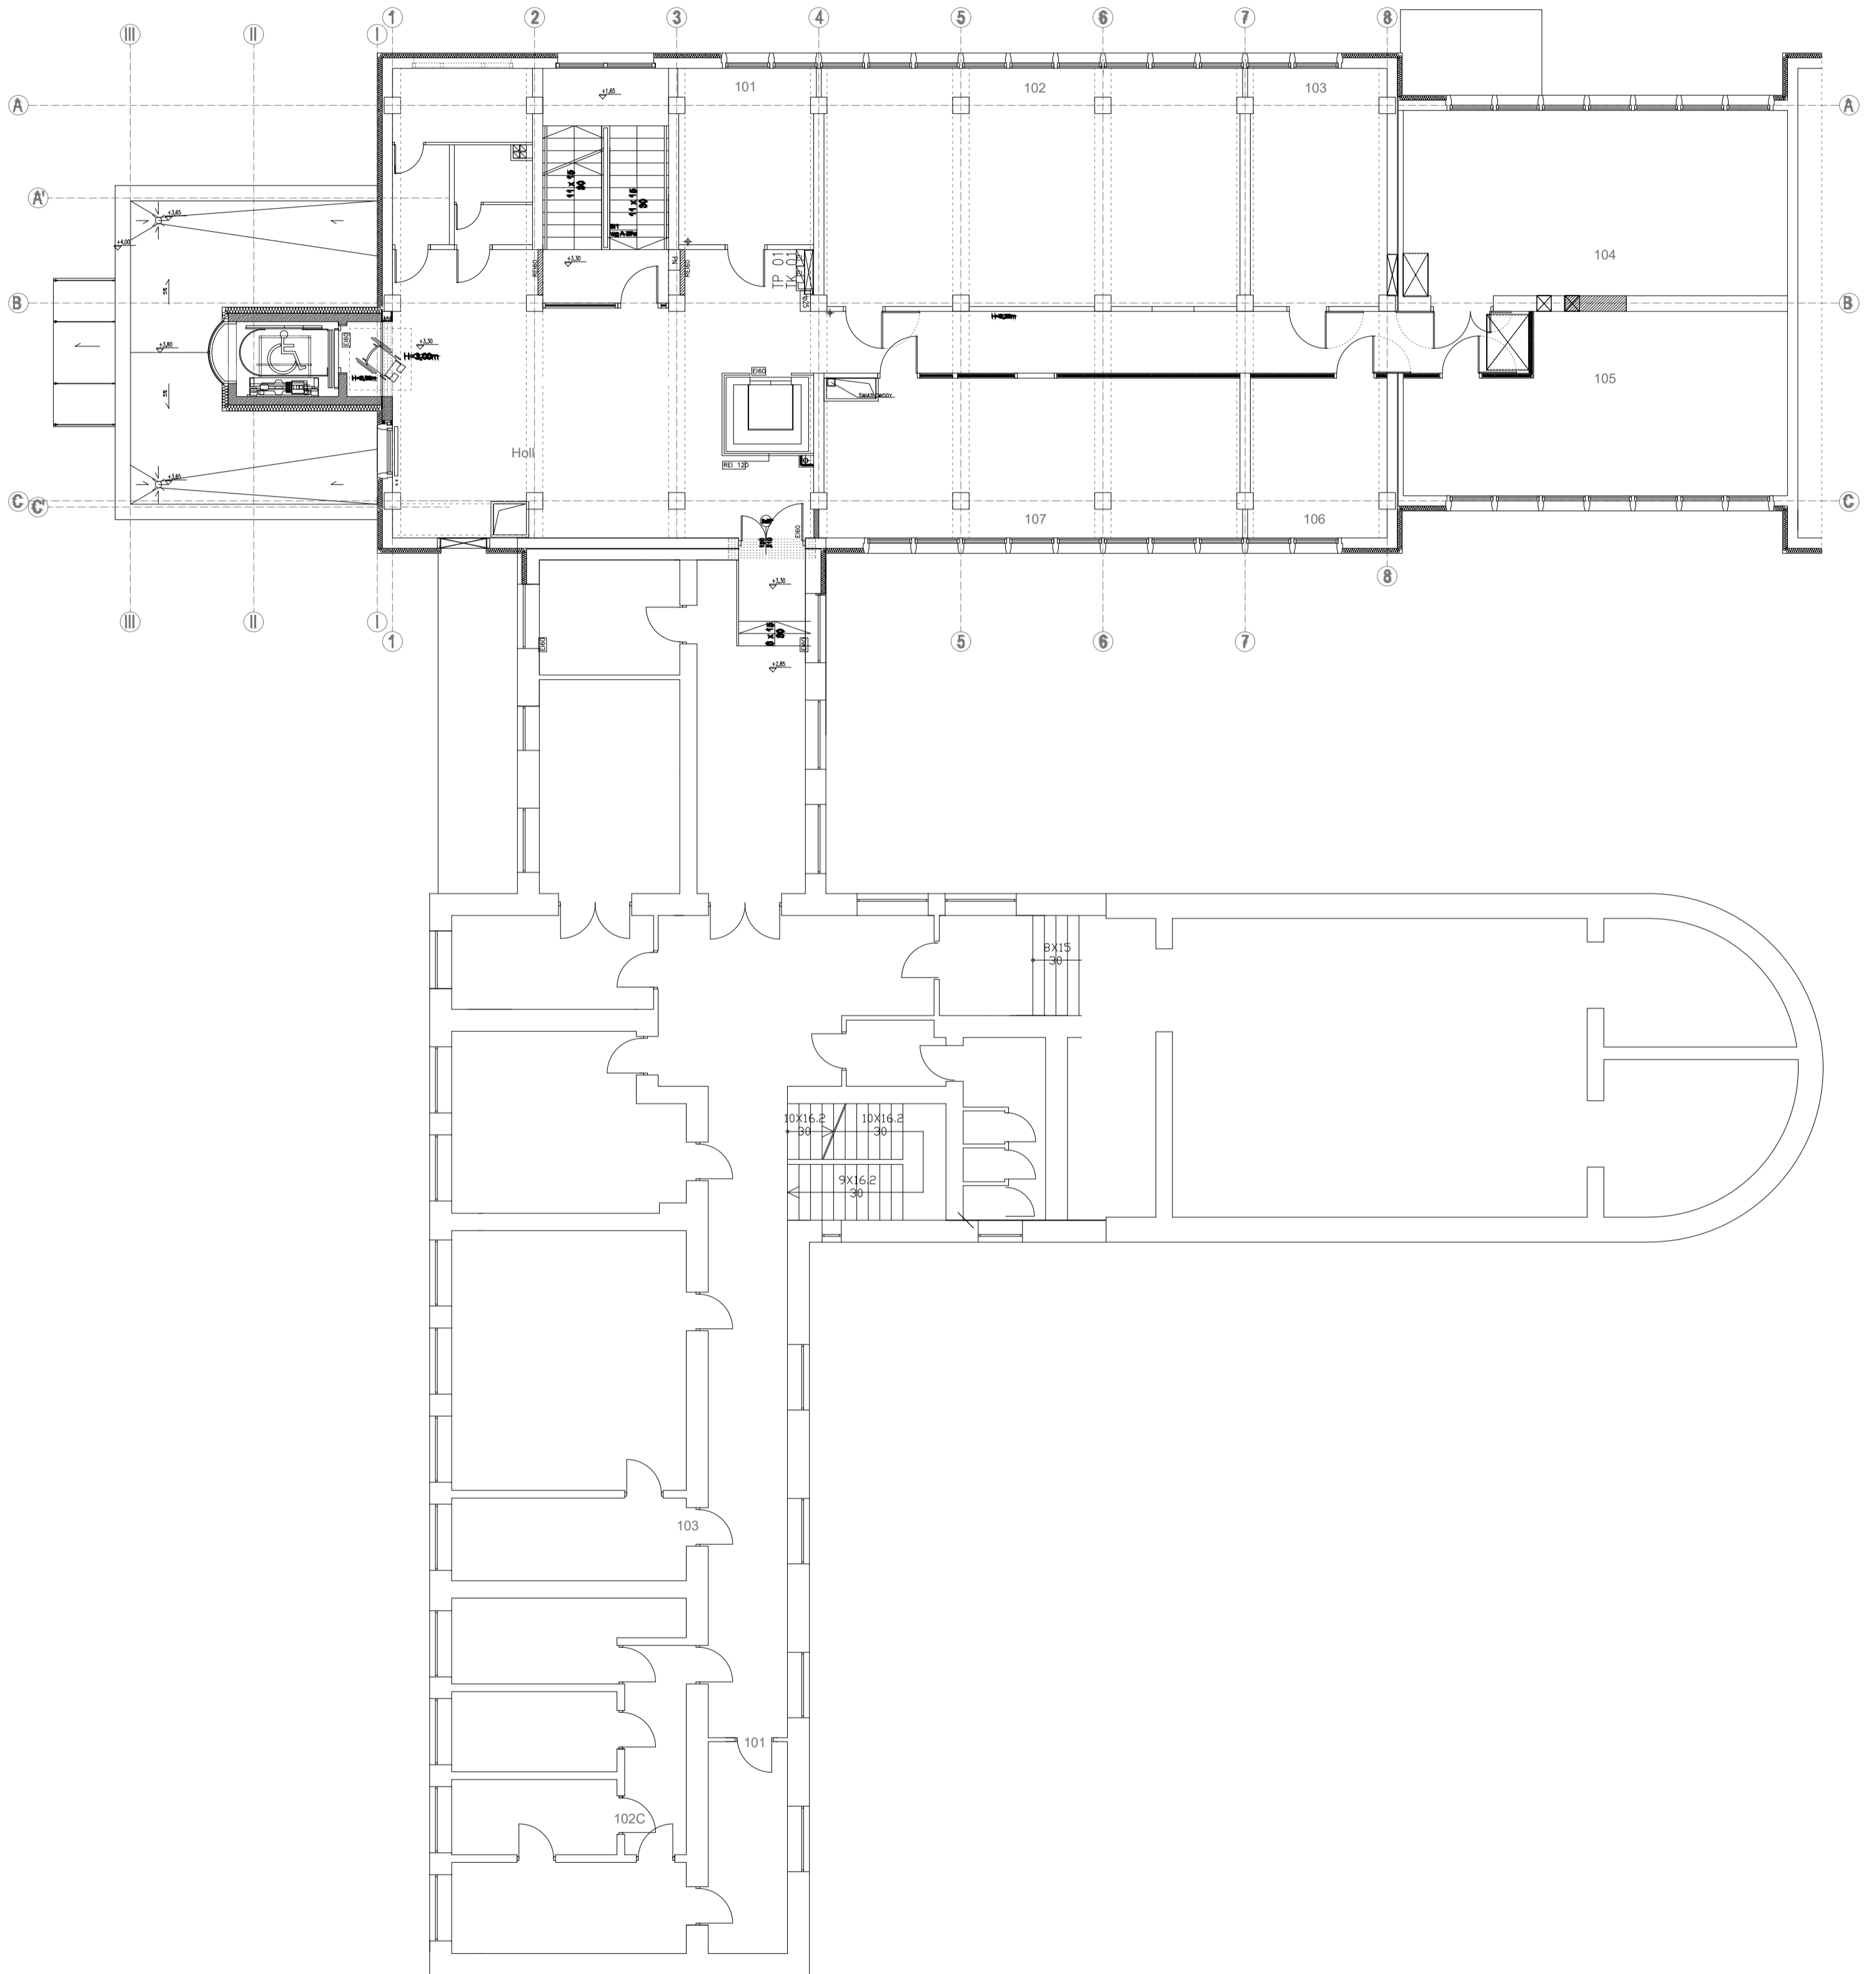

NAZWA JEDNOSTKI ORGANIZACYJNEJ: POLITECHNIKA RZESZÓWSKA im. Ignacego Łukasiewicza DZIAŁ UTRZYMANIA RUCHU - pokój L-27.11D; telefon: 17 743 2336, 17 865 1336 35-959 Rzeszów al. Powstańców Warszawy 8		DATA
Obiekt:		
Nazwa rysunku:	<b>Bud. F, D - piętro I</b>	RYSUNEK Nr.
Projektował:	Piotr Łysiak	SKALA
Sprawił:	Andrzej Anysz / Karol Krpel	

# PIĘTRO II

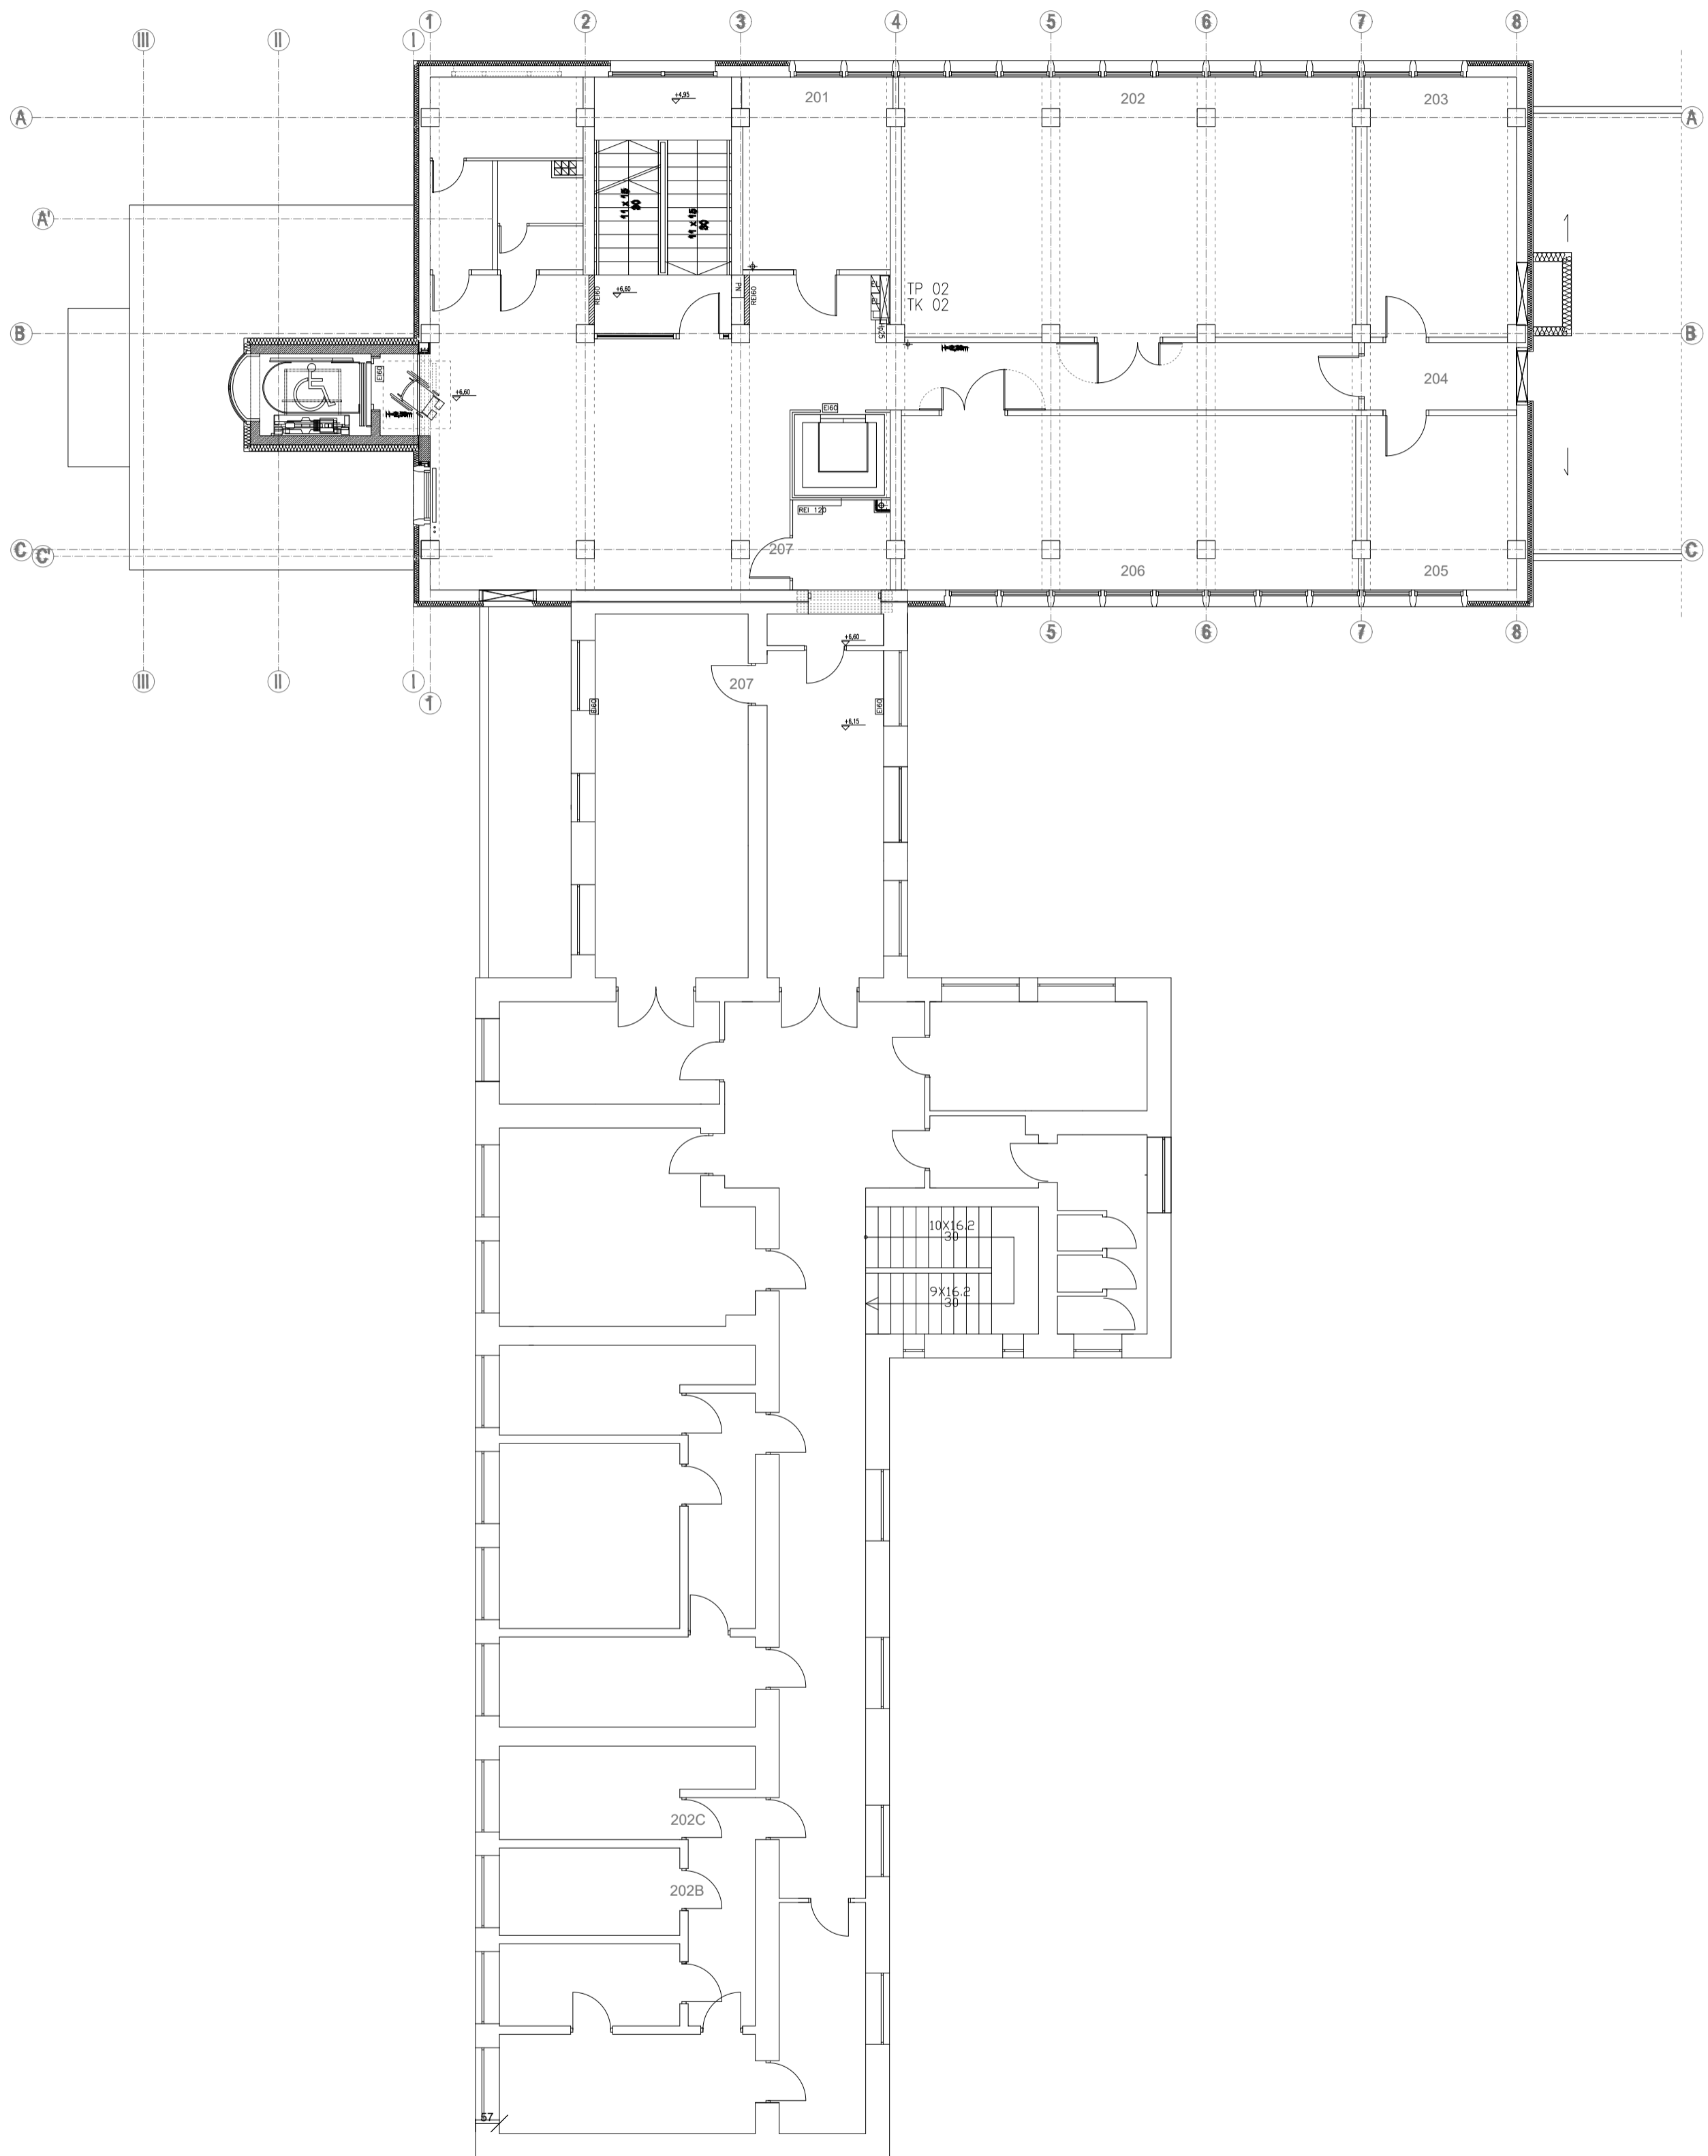

NAZWA JEDNOSTKI ORGANIZACYJNEJ: POLITECHNIKA RZESZÓWSKA im. Ignacego Łukasiewicza DZIAŁ UTRZYMANIA RUCHU - pokój L-27.11D; telefon: 17 743 2336, 17 865 1336 35-959 Rzeszów al. Powstańców Warszawy 8		DATA
Obiekt:		
Nazwa rysunku:	<b>Bud. F, D - piętro II</b>	RYSUNEK Nr.
Projektował:	Piotr Łysiak	SKALA
Sprawił:	Andrzej Anysz / Karol Krpel	